

PORTES INTÉRIEURES EN
BOIS PLEINE - 40 mm

- COULISSANTE 1 BATTANT APPARENT
- SANS SERRURE

Mod
40P.4.1




L.P. = LARGEUR PASSAGE D'HOMME (Max 1.000 mm)
H.P. = HAUTEUR PASSAGE D'HOMME (Max 2.300 mm)

L.T. = LARGEUR DU TROU MURAL (L.P. + 13 cm)
H.T. = HAUTEUR DU TROU MURAL (H.P. + 7 cm)

H. MAX = HAUTEUR MAXIMALE (H.P. + 7 cm)

SECTION
HORIZONTALE

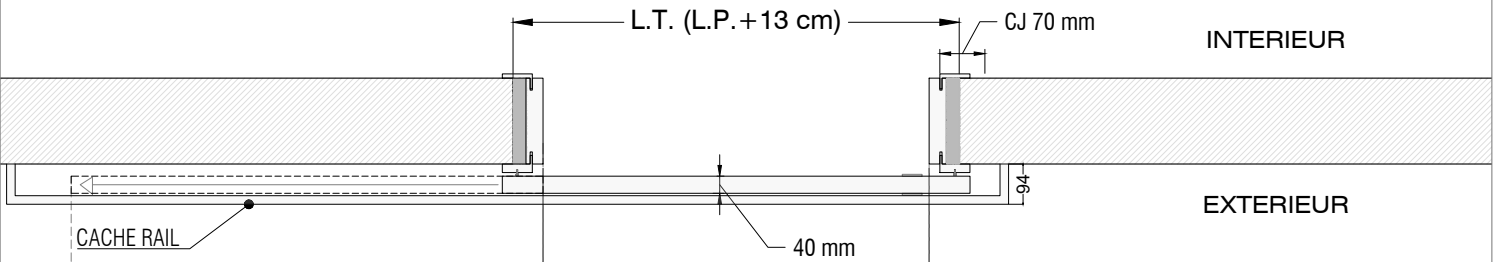

SECTION VERTICALE

