
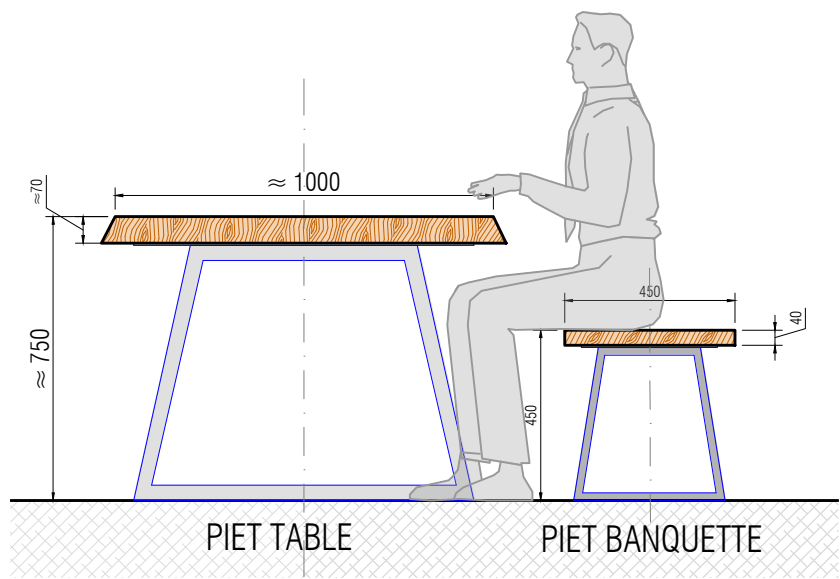


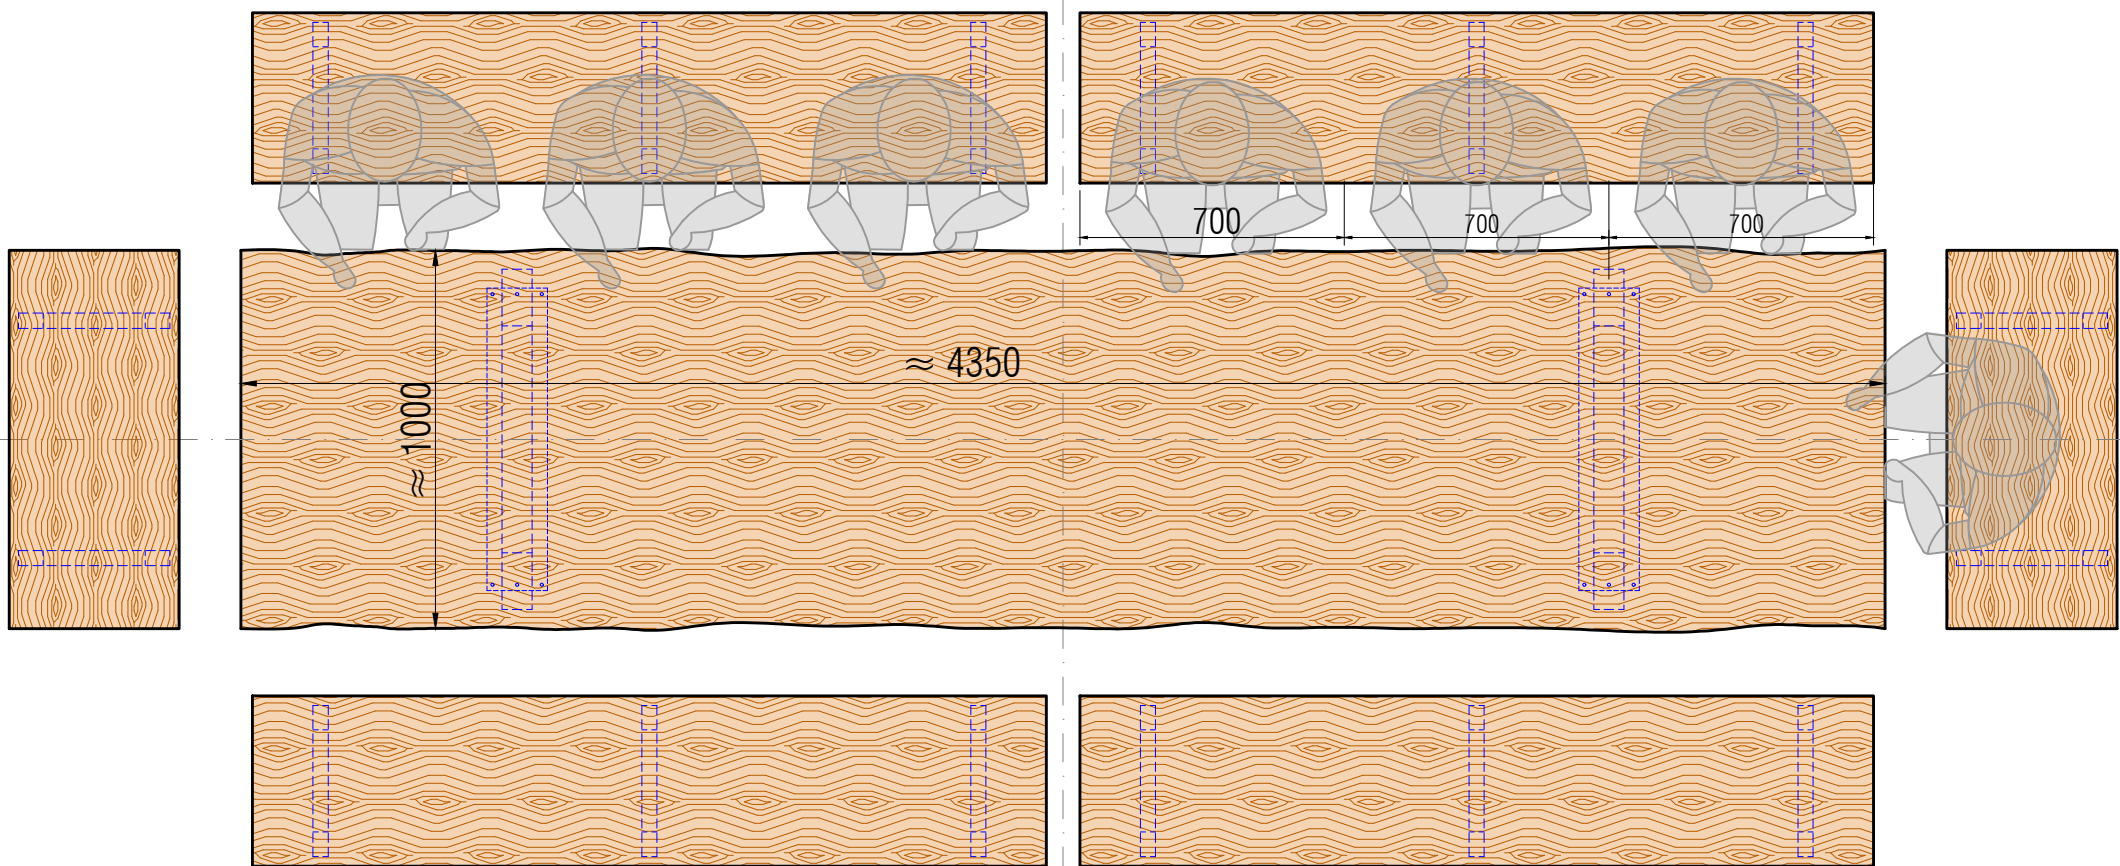

INDICE	DATE	REMARQUES
A	06.06.2019	PREMIÈRE ÉMISSION

PROJETTI
MENUISERIE BOIS

Projet:

Client

Object:

TABLE DABEMA

Date 19.09.2022

Échelle 1:20

CTR N° ...

Indice A

DESSIN N°
E.01

P = Dessin préliminaire non exécutif
E = Dessin de production